


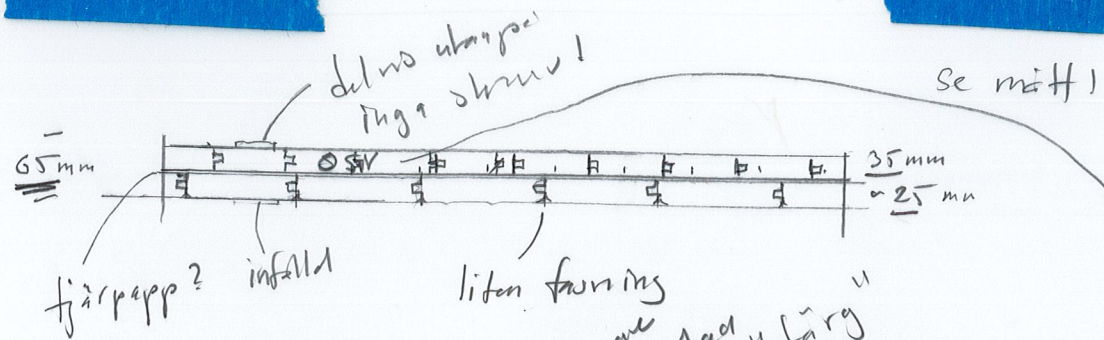

ESPERAZA

dörr ständi i stenruinen
 fur el. gran?
 skala 1:10


Spikrad 1. 20200130 GA

37 46 55,5 65 74,5 84

17 26,5

fur?

inga synlige
 spik huvuden!

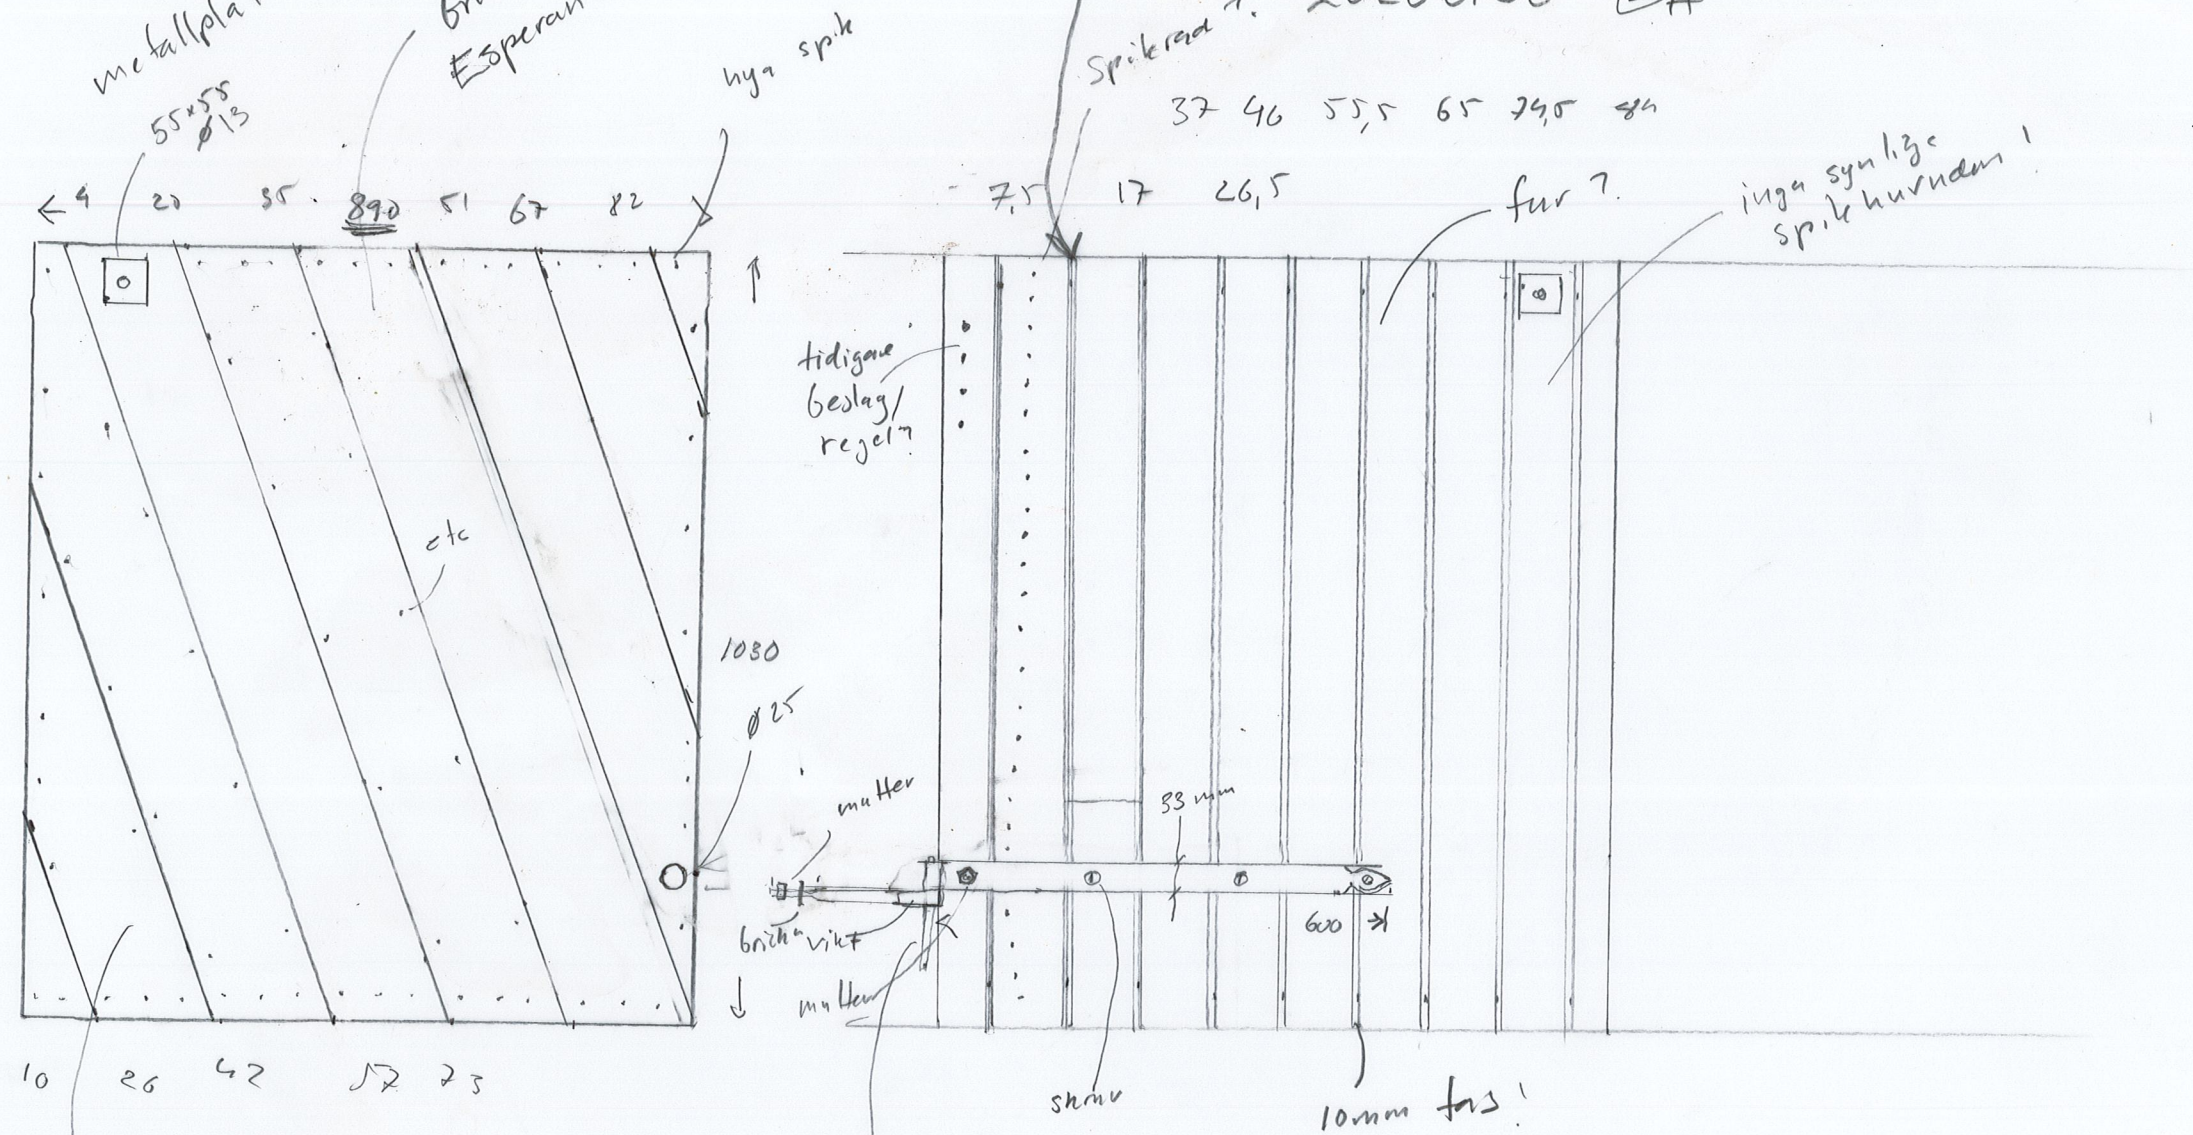

gran
 små knutar

1030x890x65

