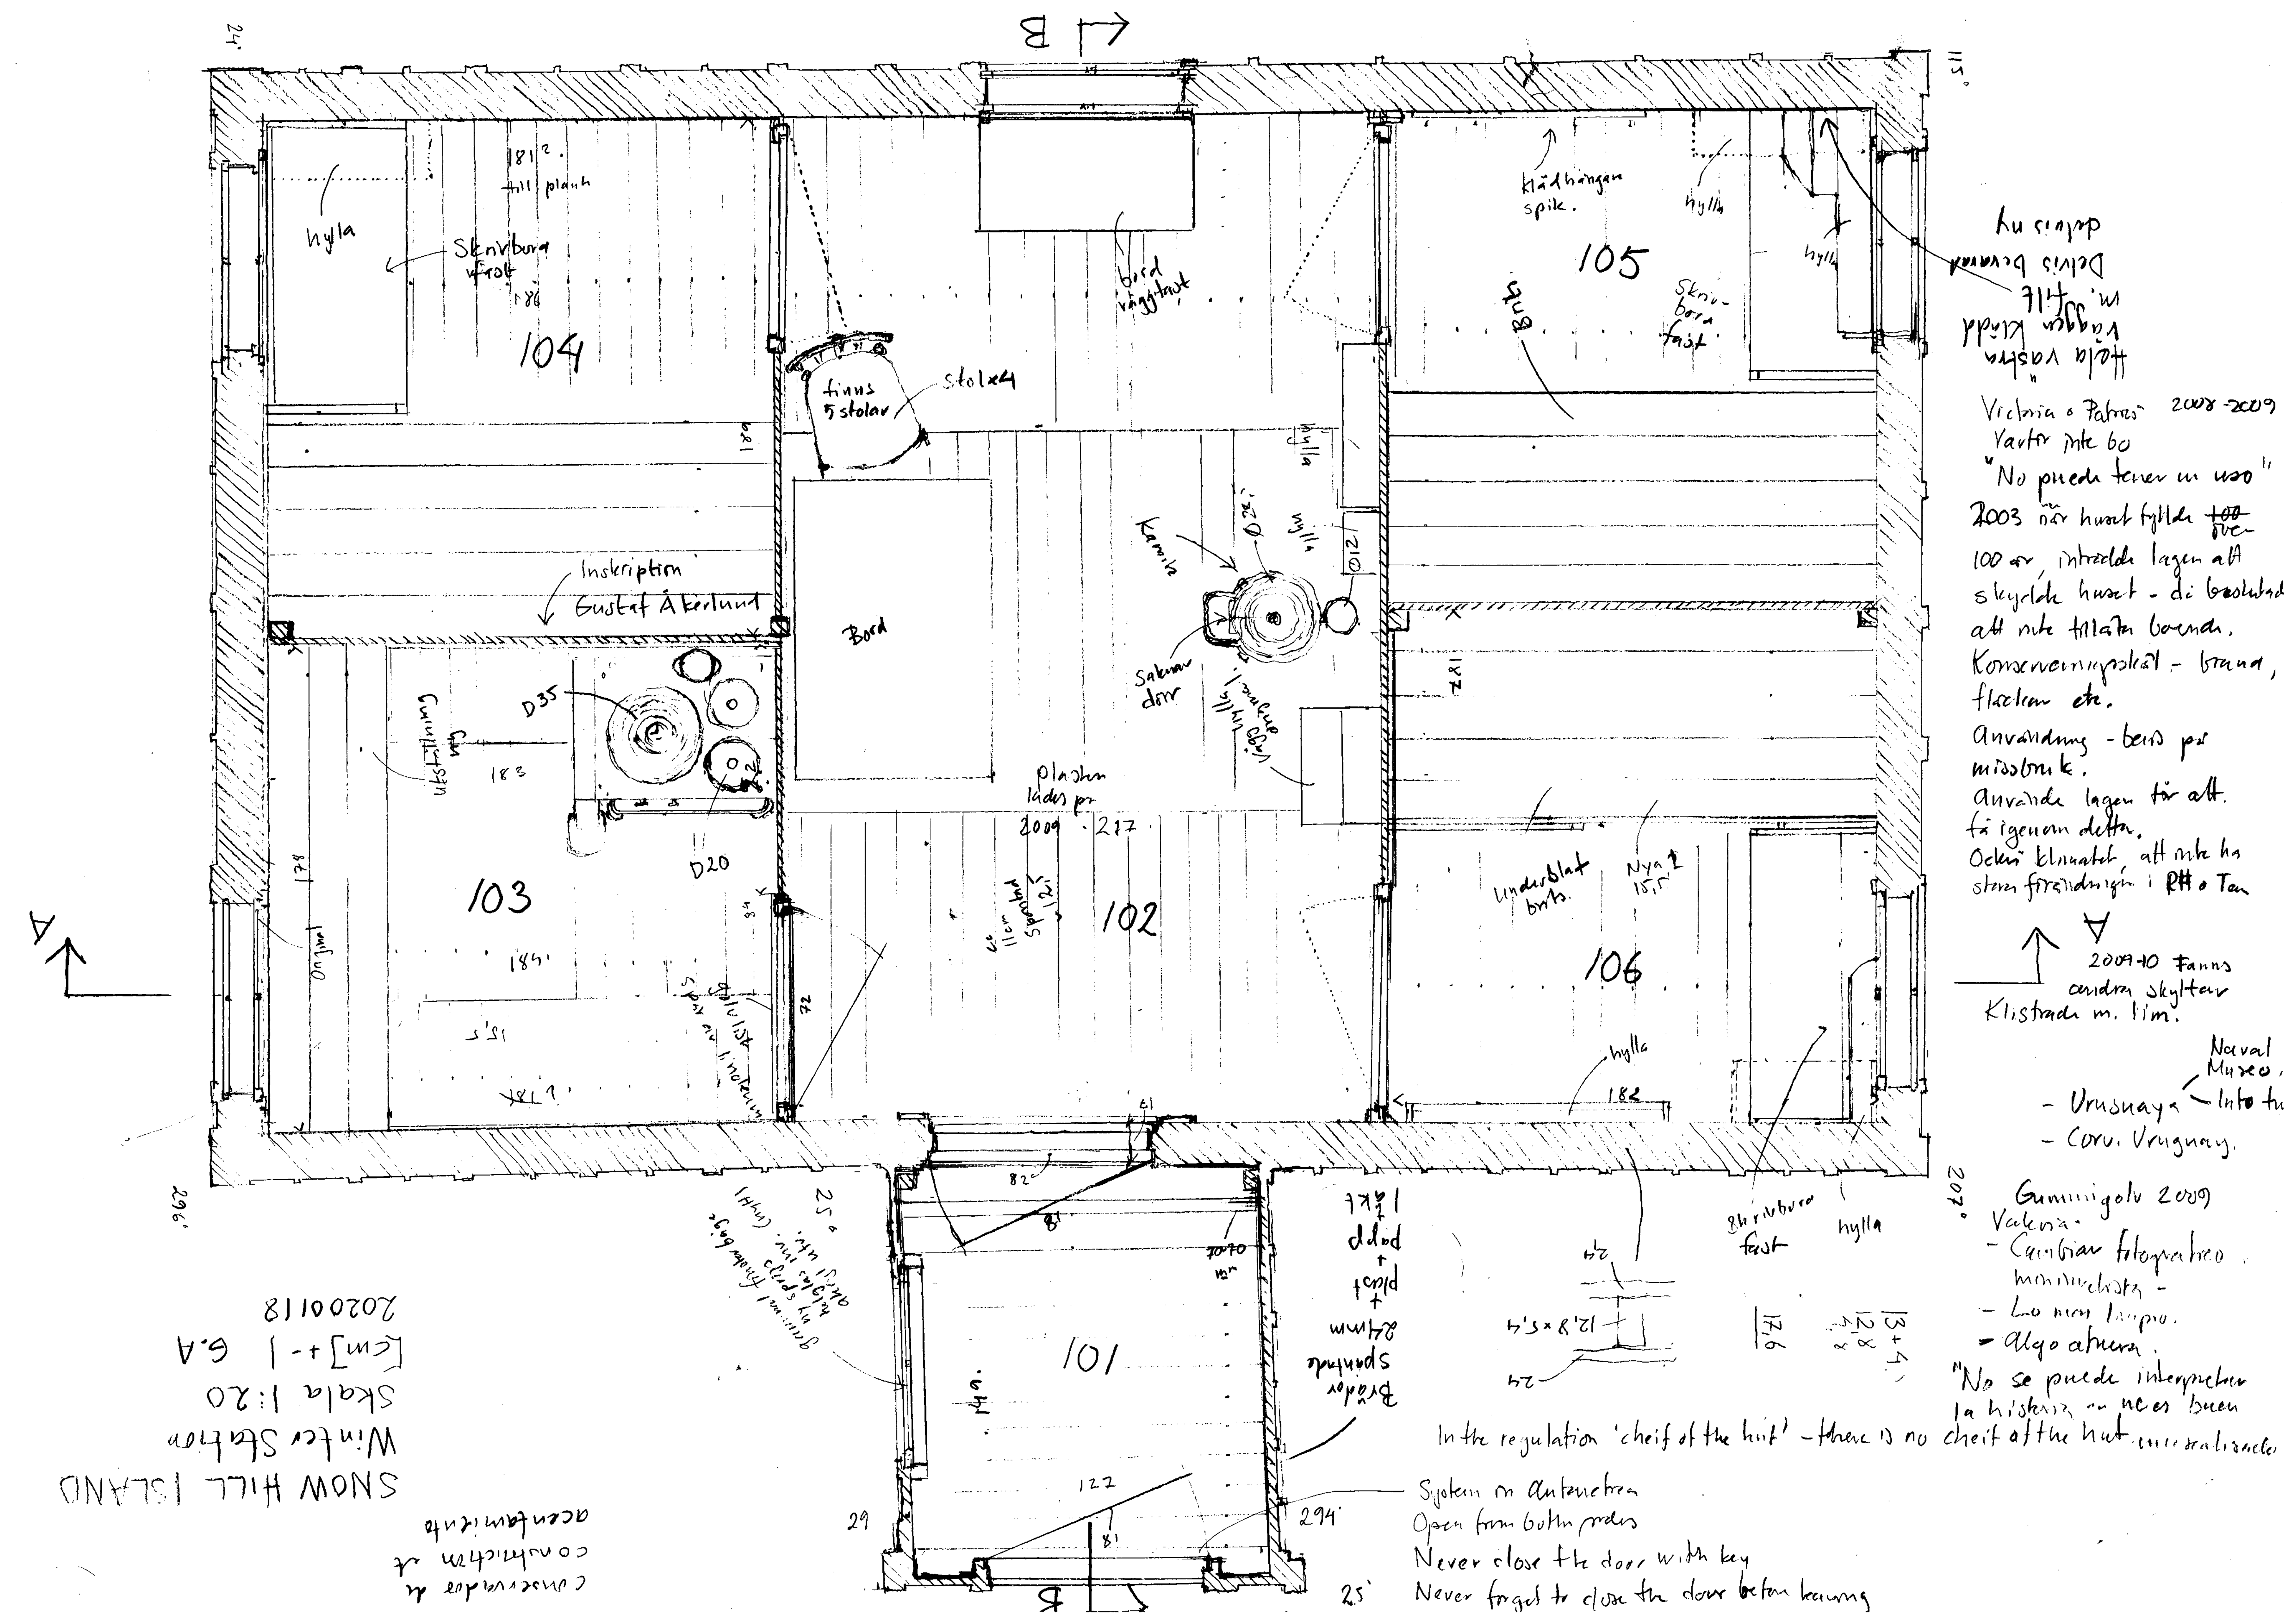

SNOW HILL ISLAND
Winter Station
Skala 1:20
[cm] +-1 G.A
20200118
104
105
103
102
106
101
hylla
Skrivbord
Bord
Kamin
Inskription
Gustaf Åkerlund
stol x4
finns 5 stolar
bord väggfast
klädhängare
spik.
Skrivbord fast
Brits
Underblad brits.
Victoria o Patricio 2008-2009
"No puede tener un uso"
2003 när huset fyllde 100 år, introducde lagen att skydda huset - de beslutad att inte tillåten boende.
Konserveringsskäl - brand, flaskor etc.
Användning - bara per missbruk.
Använde lagen för att få igenom detta.
2009-10 Fanns andra skyltar
Klistrade m. lim.
- Uruguay
- Coru. Uruguay.
Naval Museo, Info tu
Gummigolv 2009
"No se puede interpretar la historia ni nada bien
In the regulation 'cheif of the hut' - there is no cheif of the hut
Syslem en Antarctica
Open from both sides
Never close the door with key
Never forget to close the door before leaving
Nya ? 15,5
182
183
184
12,8 x 5,4
B
A