


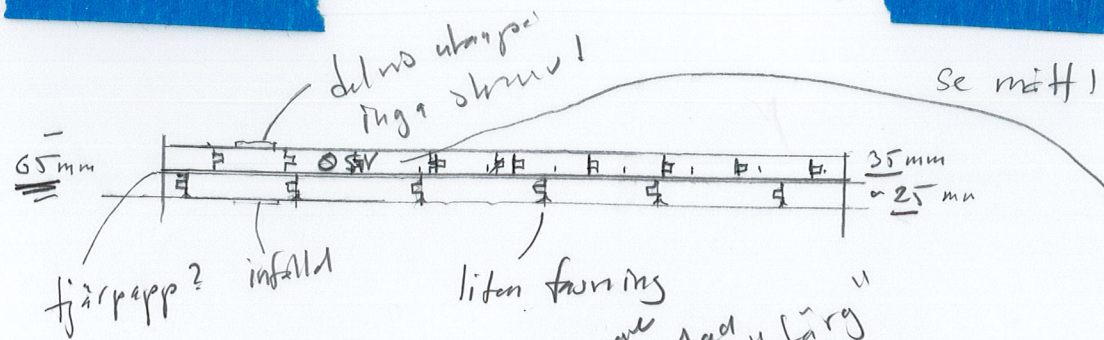

ESPERAZA
 dörr ständi i stenruinen
 fur el. gran?
 skala 1:10


Spikrad 1. 20200130 GA

37 46 55,5 65 79,5 84

17 26,5

fur?

inga synlige
 spik huvuden!

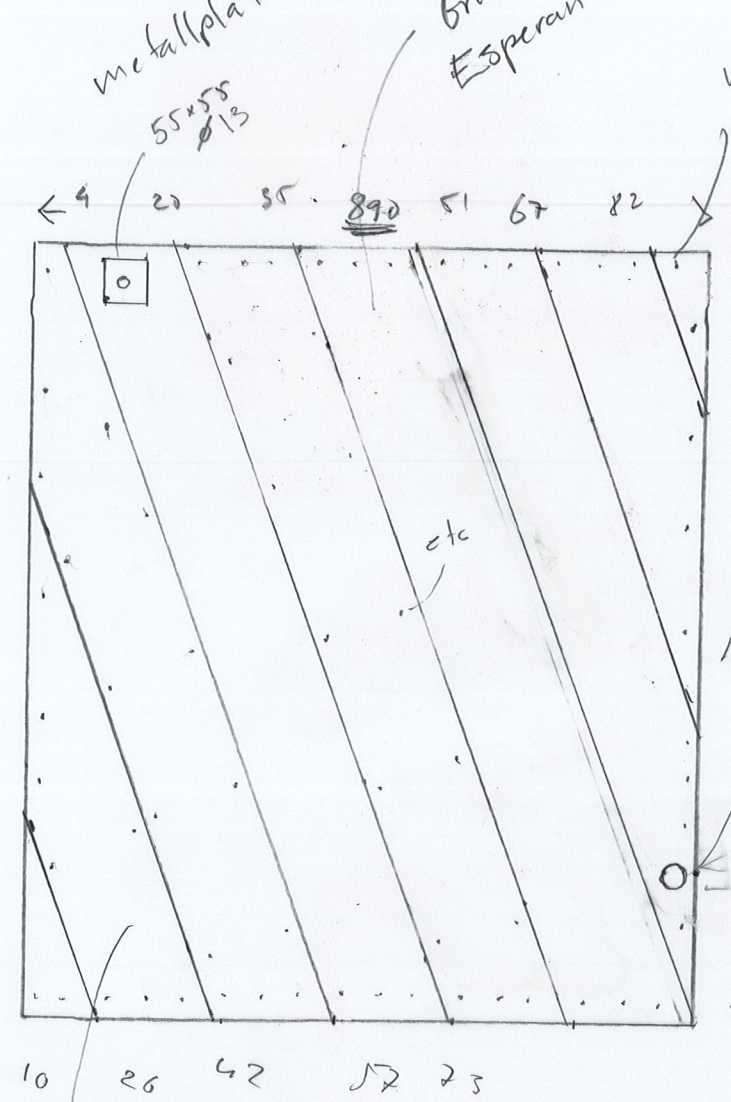

tidigare
 beslag/
 regeln

33 mm

600

skruv

10mm fns!

1030x890x65